


План 3-ого этажа на отм. +7,200

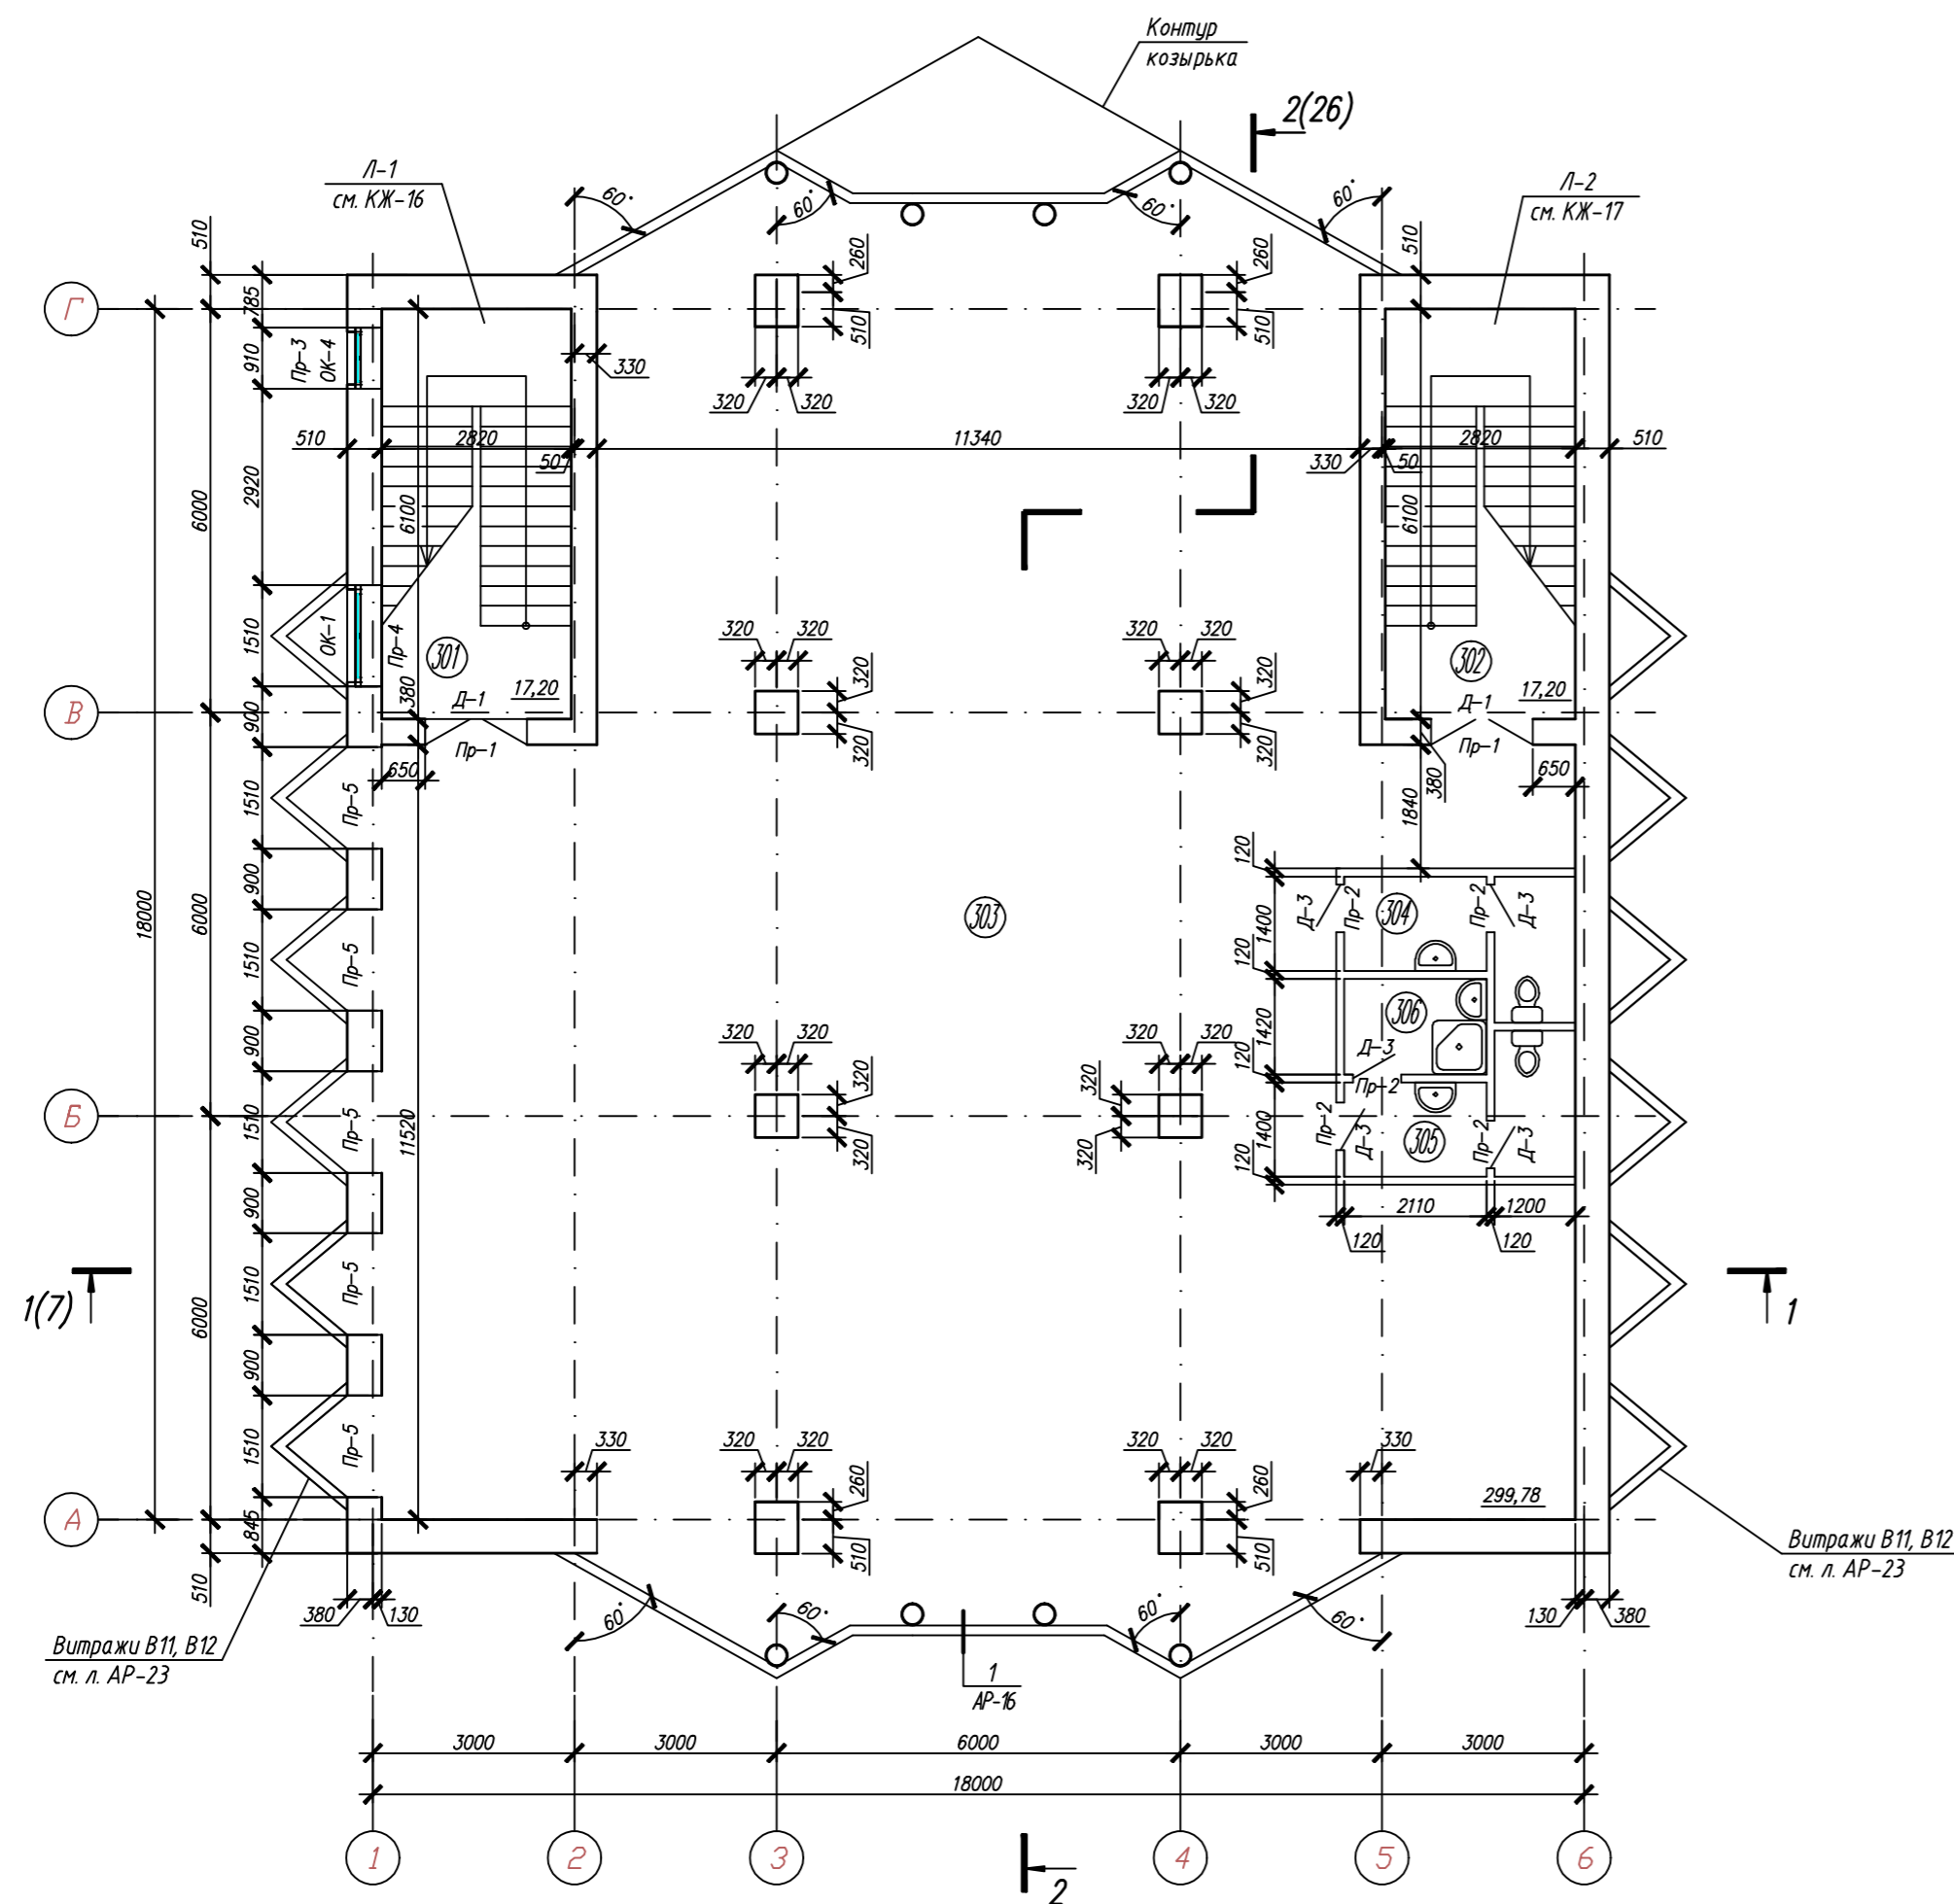

Экспликация помещений

Номер помещения	Наименование	Площадь, м <sup>2</sup>
301	Лестничная клетка	17,20
302	Лестничная клетка	17,20
303	Офисное помещение	299,78
304	Санузел мужской для посетителей	5,55
305	Санузел женский для посетителей	5,55
306	Комната уборочного инвентаря	3,00
Общая площадь:		348,28

Ведомость проемов

Марка поз.	Размер проема (bхh) мм
Пр-1	1510х2070 (h)
Пр-2	710х2070 (h)
Пр-3	910х1810 (h)
Пр-4	1510х1810 (h)
Пр-5	1510х2550 (h)

- 1 Общие указания даны на л. АР-3
- 2 План перемычек, отверстий, армирование столбов и простенков смотреть на л. АР-14
- 3 Разрез 1-1 смотреть на л. АР-7
- 4 Наружные и внутренние стены выполнять из керамического кирпича КР-р-по 250х120х65/114Ф/125/2.0/25 ГОСТ 530-2012 на цементном растворе марки М 50
- 5 Кирпичные столбы выполнять из керамического кирпича марки КР-р-по 250х120х65/114Ф/150/2.0/25 ГОСТ 530-2012 на цементном растворе марки М 100. Армирование простенков и столбов см. л. АР-12 ... АР-14
- 6 Перегородки выполнять из керамического кирпича марки КР-р-по 250х120х65/114Ф/100/2.0/25 ГОСТ 530-2012 на цементном растворе марки М 50

Составлено	
Взят шифр	
Подпись и дата	
ИММ год	

265-3-07.14-АР						
2	-	Зам.	07.14	Офисное здание по проспекту им. Ю. А. Гагарина, севернее д. 12 по первой линии на территории сквера в г. Златоусте Челябинской области		
1	1..9		05.12			
Изм.	Кол.	Лист	Изд.	Подпись	Дата	
Разработал	Шафикова				07.14	
Проверил	Чечуров				07.14	
ГИП	Чечуров				07.14	
Офисное здание				Стадия	Лист	Листов
План 3-ого этажа на отм. +7,200				п	5	
000 "ПСК "Авангард"						