


План 4-ого этажа на отм. +10,800

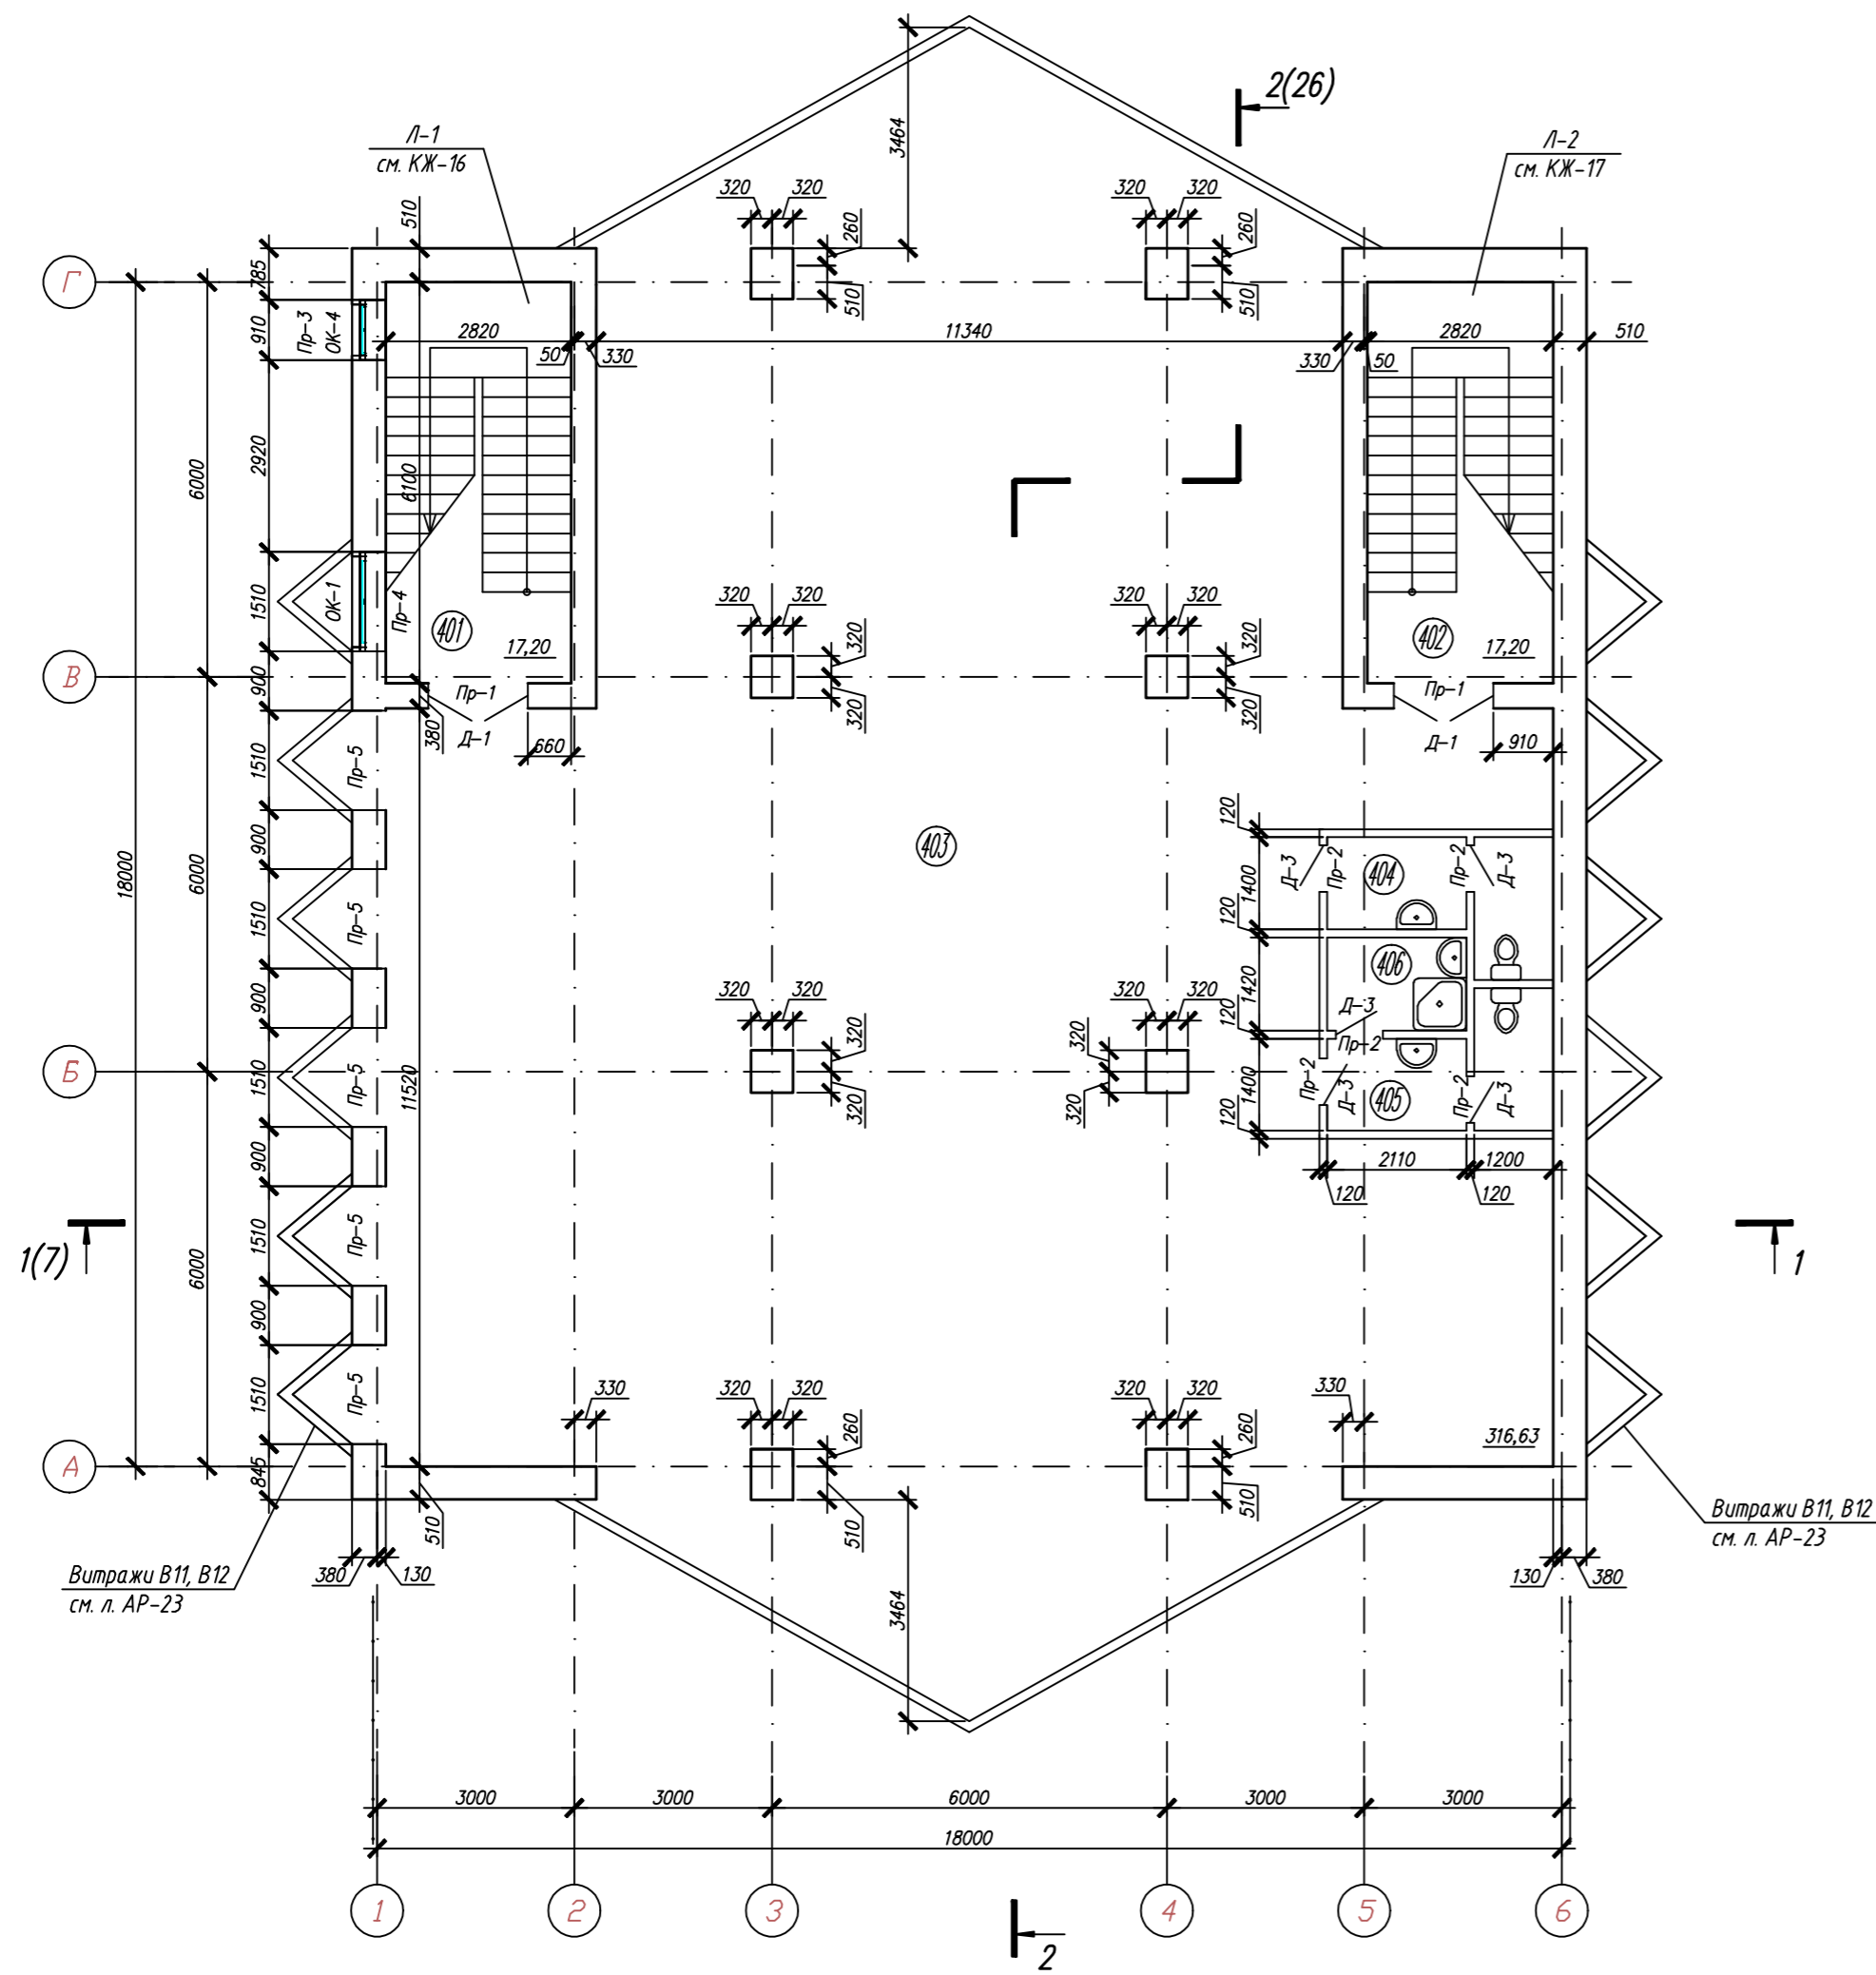

Экспликация помещений

Номер помещения	Наименование	Площадь, м ²
401	Лестничная клетка	17,20
402	Лестничная клетка	17,20
403	Офисное помещение	316,63
404	Санузел мужской для посетителей	5,55
405	Санузел женский для посетителей	5,55
406	Комната уборочного инвентаря	3,00
Общая площадь:		365,13

Ведомость проемов

Марка поз.	Размер проема (bхh) мм
Пр-1	1510х2070 (h)
Пр-2	710х2070 (h)
Пр-3	910х1810 (h)
Пр-4	1510х1810 (h)
Пр-5	1510х2550 (h)

- Общие указания даны на л. АР-1
- План перемычек и отверстий смотреть на л. АР-15
- Разрез 1-1 смотреть на л. АР-7
- Наружные и внутренние стены выполнять из керамического кирпича КР-р-по 250х120х65/11Ф/125/2.0/25 ГОСТ 530-2012 на цементном растворе марки М 50
- Кирпичные столбы выполнять из керамического кирпича марки КР-р-по 250х120х65/11Ф/150/2.0/25 ГОСТ 530-2012 на цементном растворе марки М 100. Армирование простенок и столбов см. л. АР-12 ... АР-14
- Перегородки выполнять из керамического кирпича марки КР-р-по 250х120х65/11Ф/100/2.0/25 ГОСТ 530-2012 на цементном растворе марки М 50

Составлено	
Взят шифр	
Подпись и дата	
ИМН год	

265-3-07.14-АР							
2	-	Зам.		07.14	Офисное здание по проспекту им. Ю. А. Гагарина, севернее д. 12 по первой линии на территории сквера в г. Златоусте Челябинской области		
1	1..7			05.12			
Изм.	Кол.	Лист	Изд.	Подпись	Дата		
Разработал	Шафикова				07.14		
Проверил	Чечуров				07.14		
ГИП	Чечуров				07.14		
Офисное здание					Стадия	Лист	Листов
План 4-ого этажа на отм. +10,800					П	6	
					ООО "ПСК "Авангард"		