


План 1-ого этажа на отм. 0,000

Экспликация помещений

Фундаментные блоки - 600 мм
 Утеплитель - плиты URSA П-20 - 100 мм
 Штукатурка - 30 мм

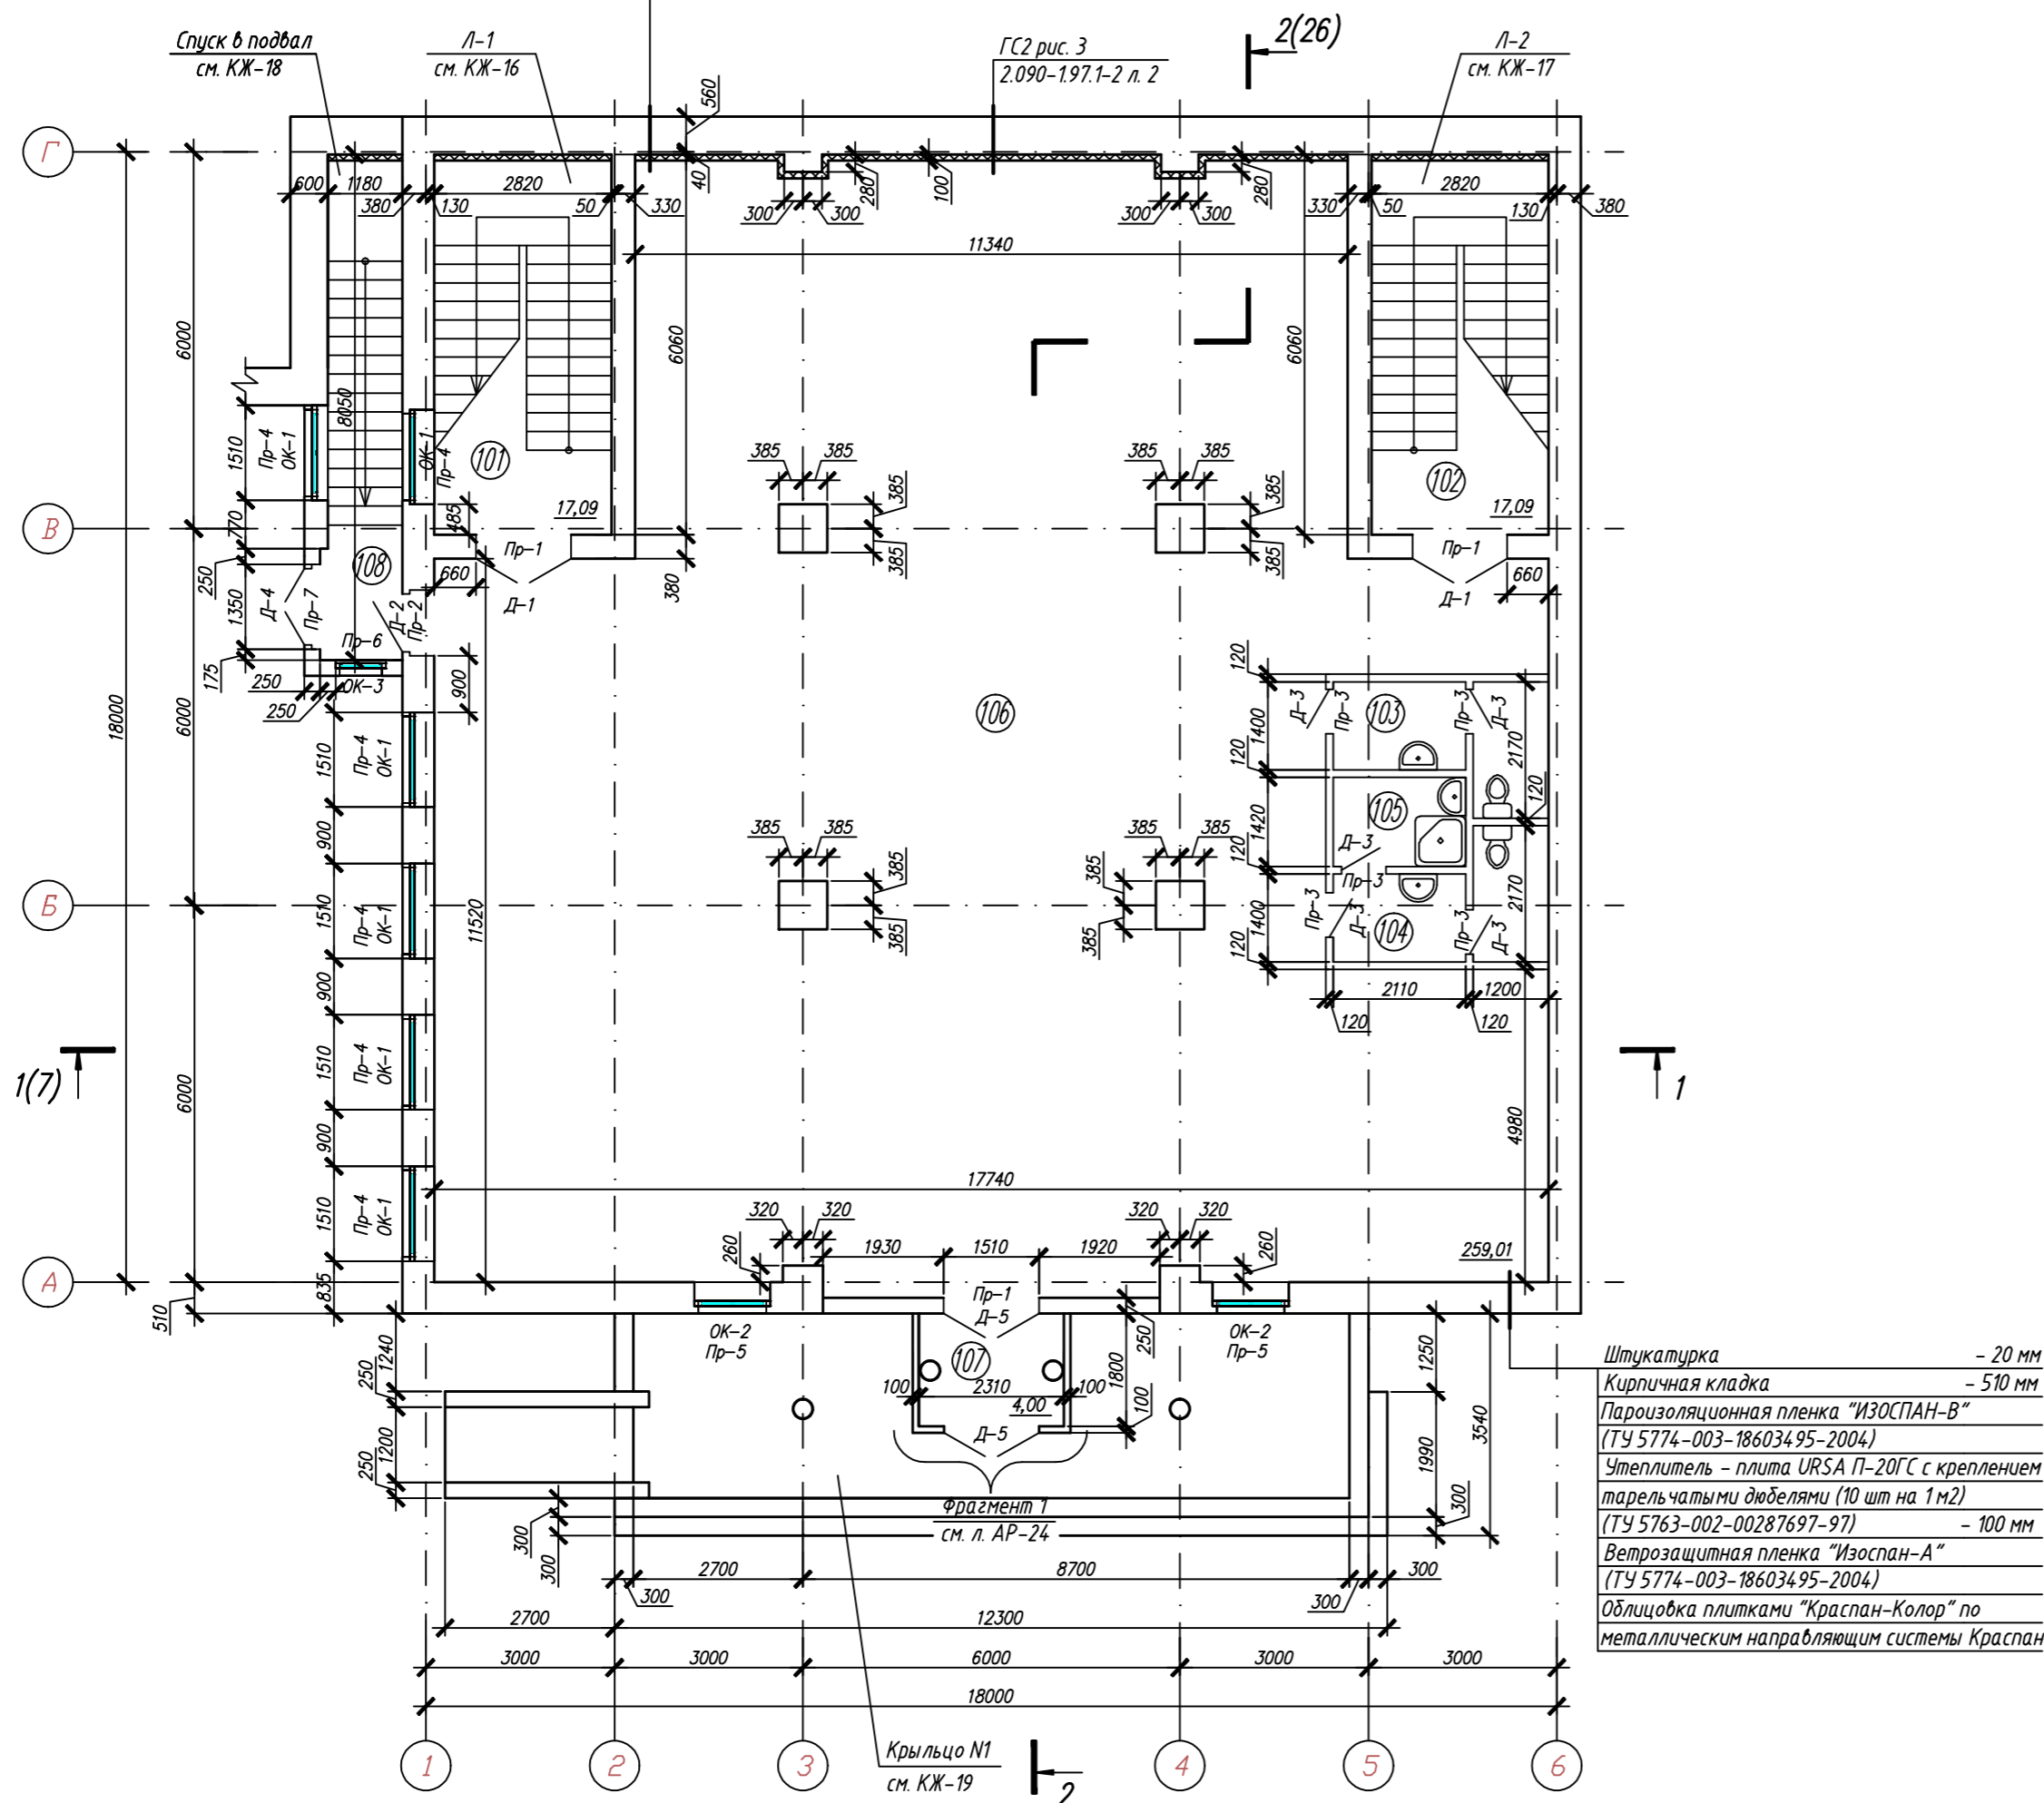

Штукатурка - 20 мм
 Кирпичная кладка - 510 мм
 Пароизоляционная пленка "ИЗОСПАН-В" (ТУ 5774-003-186034.95-2004)
 Утеплитель - плита URSA П-20ГС с креплением тарельчатыми дюбелями (10 шт на 1м²) (ТУ 5763-002-00287697-97) - 100 мм
 Ветрозащитная пленка "Изоспан-А" (ТУ 5774-003-186034.95-2004)
 Облицовка плитками "Краспан-Колор" по металлическим направляющим системы Краспан

Номер помещения	Наименование	Площадь, м ²
101	Лестничная клетка	17,09
102	Лестничная клетка	17,09
103	Санузел мужской для посетителей	5,55
104	Санузел женский для посетителей	5,55
105	Комната уборочного инвентаря	3,00
106	Офисное помещение	259,01
107	Входной тамбур	4,00
108	Лестничная клетка	9,50
Общая площадь:		320,79

Ведомость проемов

Марка поз.	Размер проема (вхх) мм
Пр-1	1510x2070 (h)
Пр-2	1050x2070 (h)
Пр-3	710x2070 (h)
Пр-4	1510x1810 (h)
Пр-5	1210x1810 (h)
Пр-6	810x1810 (h)
Пр-7	1350x2070 (h)

- Общие указания даны на л. АР-1
- Двери тамбура и лестничных клеток выполнять samozакрывающимися с уплотнениями в притворах
- Крепление перегородок к несущим элементам здания выполнять по с. 2.230-1 в. 5. К панелям перекрытия перегородки крепить через 15 м по длине, по вертикали перегородки высотой 3.3 м крепить в трех уровнях: на расстоянии 0.75 м от пола и от потолка и третье крепление на середине стены
- Схемы заполнения оконных проемов см. на л. АР-9
- Схемы расположения перемычек, отверстий и армирования столбов и простенков даны на листах АР-12
- Спецификацию элементов см. на л. АР-7
- Остекление проемов с раздвижными створками выполнять по месту
- Расположение вентиляционных каналов в стенах смотреть на л. АР-18
- Установку анкеров А3 для крепления утеплителя выполнять по узлам ГС3 (схема 2) и ГС3а серии 2.090-1.97.1-2 л. 4
- Наружные и внутренние стены выполнять из керамического кирпича КР-р-по 250x120x65/11Ф/125/2.0/25 ГОСТ 530-2012 на цементном растворе марки М 50
- Кирпичные столбы выполнять из керамического кирпича марки КР-р-по 250x120x65/11Ф/150/2.0/25 ГОСТ 530-2012 на цементном растворе марки М 100. Армирование простенков и столбов см. л. АР-12 ... АР-14
- Перегородки выполнять из керамического кирпича марки КР-р-по 250x120x65/11Ф/100/2.0/25 ГОСТ 530-2012 на цементном растворе марки М 50

Составлено	
Взят шифр	
Подпись и дата	
ИМЛ год	

			265-3-07.14-АР			
2	-	Зам.	07.14	Офисное здание по проспекту им. Ю. А. Гагарина, севернее д. 12 по первой линии на территории сквера в г. Златоуст Челябинской области		
1	1..18		05.12			
Изм.	Кол.	Лист	Ндэк.	Подпись	Дата	
Разработал	Шафикова			07.14	Офисное здание	
Проверил	Чечуров			07.14		
ГИП	Чечуров			07.14		
				Стадия	Лист	Листов
				П	3	
План 1-ого этажа на отм. 0,000				000 "ПСК "Авангард"		