


План 2-ого этажа на отм. +3,600

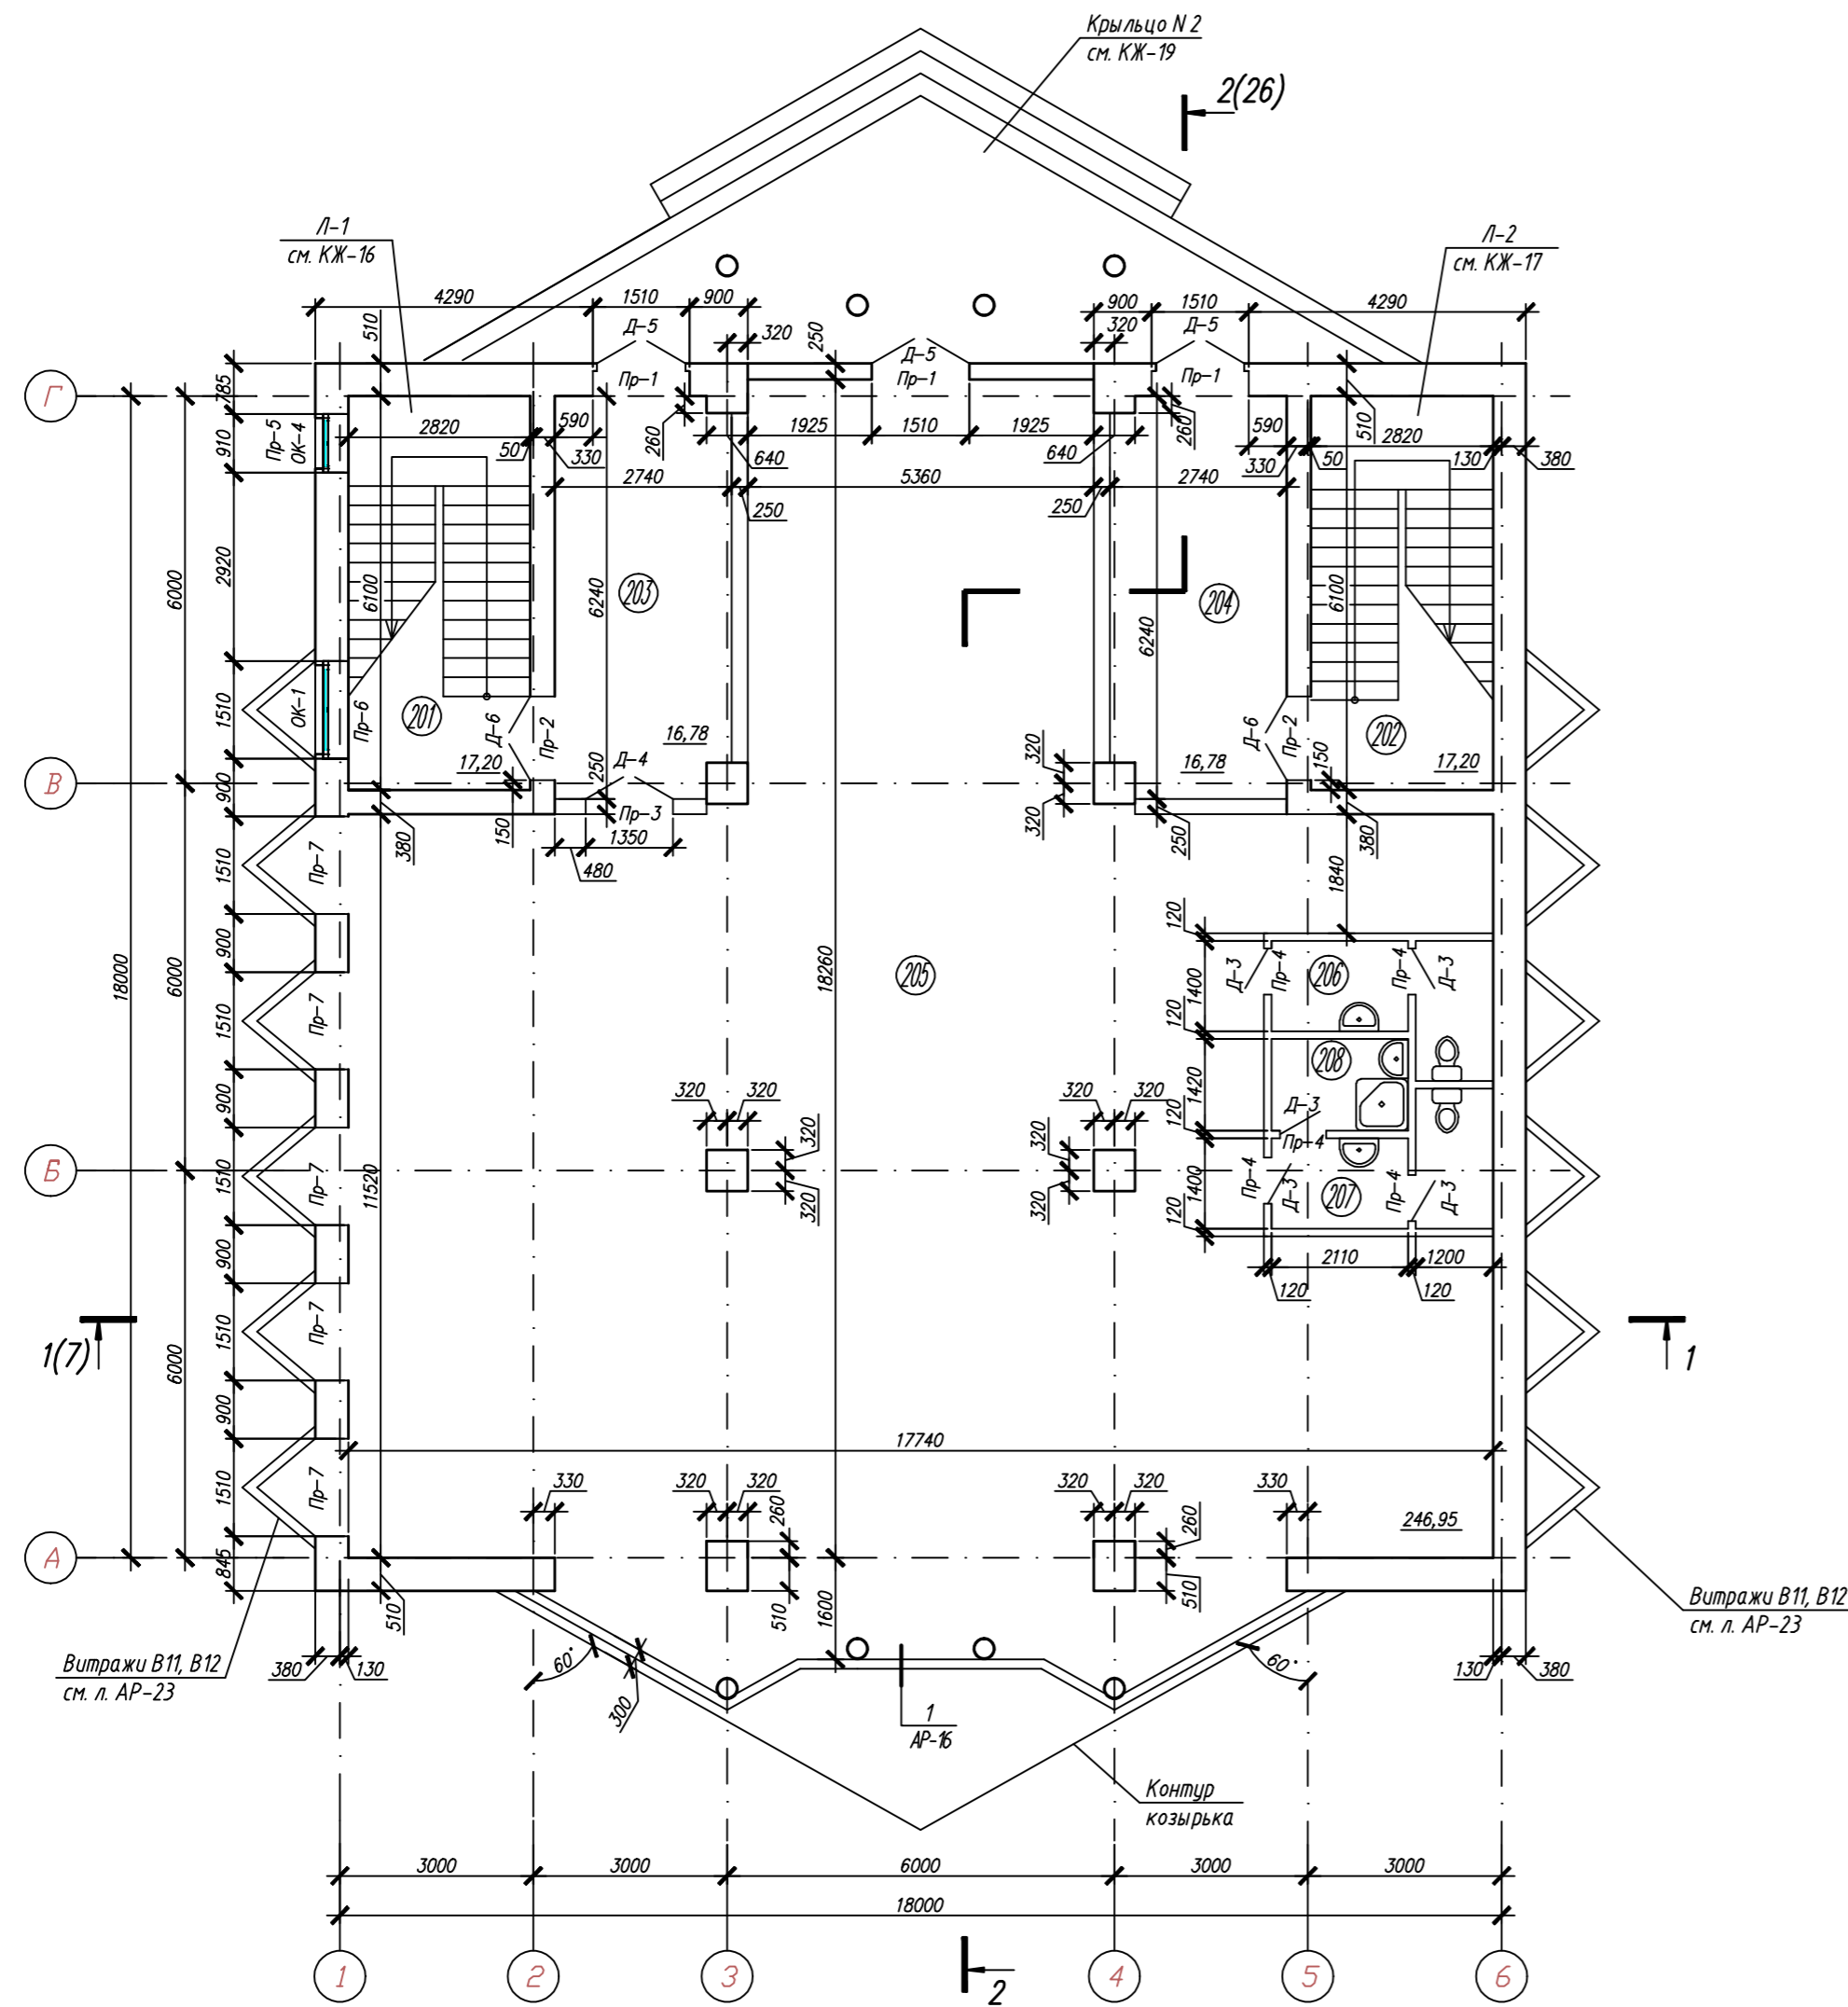

Экспликация помещений

Номер помещения	Наименование	Площадь, м ²
201	Лестничная клетка	17,20
202	Лестничная клетка	17,20
203	Коридор	16,78
204	Коридор	16,78
205	Офисное помещение	246,95
206	Санузел мужской для посетителей	5,55
207	Санузел женский для посетителей	5,55
208	Комната уборочного инвентаря	3,00
Общая площадь:		329,01

Ведомость проемов

Марка поз.	Размер проема (bхh) мм
Пр-1	1510х2070 (h)
Пр-2	1310х2070 (h)
Пр-3	1350х2070 (h)
Пр-4	710х2070 (h)
Пр-5	910х1810 (h)
Пр-6	1510х1810 (h)
Пр-7	1510х2550 (h)

- 1 Общие указания даны на л. АР-3
- 2 План перемычек, отверстий, армирование столбов и простенков смотреть на л. АР-13
- 3 Наружные и внутренние стены выполнять из керамического кирпича КР-р-по 250х120х65/11нф/125/2,0/25 ГОСТ 530-2012 на цементном растворе марки М 50
- 4 Кирпичные столбы выполнять из керамического кирпича марки КР-р-по 250х120х65/11нф/150/2,0/25 ГОСТ 530-2012 на цементном растворе марки М 100. Армирование простенков и столбов см. л. АР-12 ... АР-14
- 5 Перегородки выполнять из керамического кирпича марки КР-р-по 250х120х65/11нф/100/2,0/25 ГОСТ 530-2012 на цементном растворе марки М 50

Составлено	
Взят шифр	
Подпись и дата	
ИМЛ/год	

				265-3-07.14-АР				
2	-	Зам.		07.14	Офисное здание по проспекту им. Ю. А. Гагарина, севернее д. 12 по первой линии на территории сквера в г. Златоусте Челябинской области			
1	1..11			05.12				
Изм.	Кол.	Лист	Изд.	Подпись	Дата			
Разработал	Шафикова				07.14	Офисное здание		
Проверил	Чечуров				07.14			
ГИП	Чечуров				07.14			
План 2-ого этажа на отм. +3,600						Стация	Лист	Листов
						П	4	
ООО "ПСК "Авангард"								